


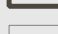



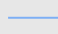
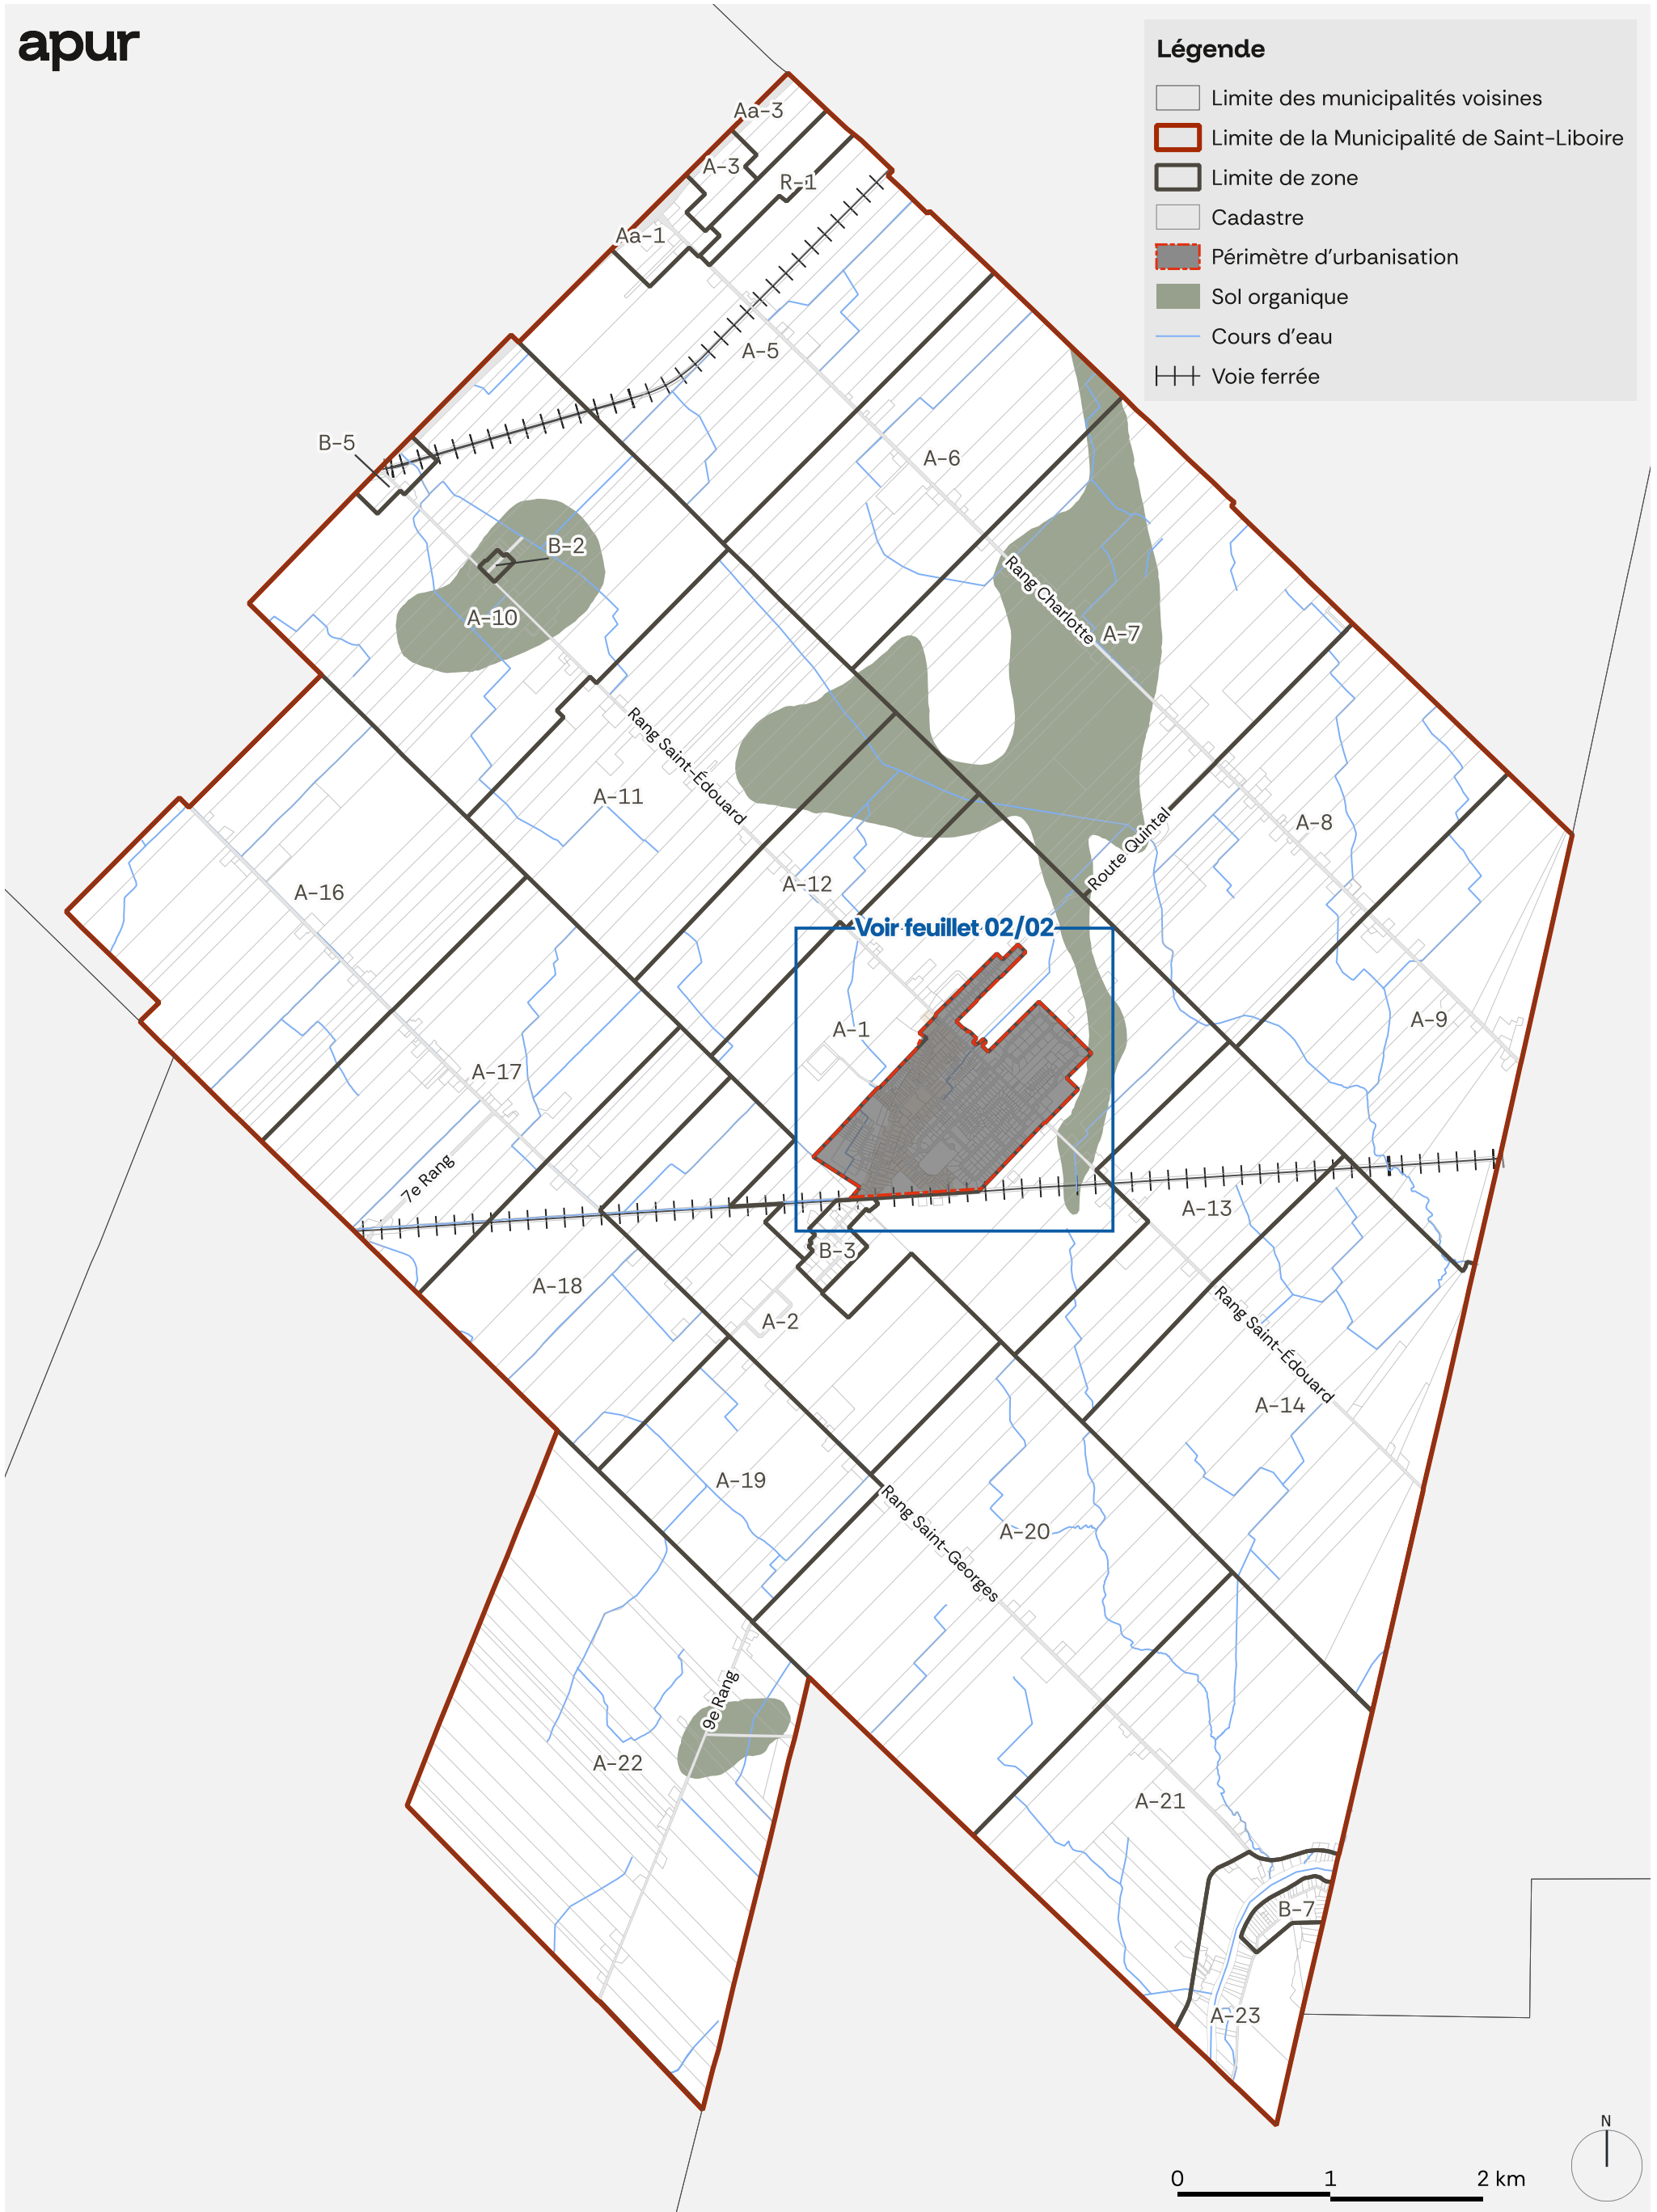


**Légende**

-  Limite des municipalités voisines
-  Limite de la Municipalité de Saint-Liboire
-  Limite de zone
-  Cadastre
-  Périmètre d'urbanisation
-  Sol organique
-  Cours d'eau
-  Voie ferrée



**Plan de zonage - Annexe A**

Feuillet 01/02

Ce plan fait partie intégrante du règlement de zonage n° 370-23 de la Municipalité de Saint-Liboire

<b>Localisation</b>	Municipalité de Saint-Liboire	<b>Références cartographiques</b>	MERN - Gouvernement du Québec 2022 : Cadastre
<b>Échelle</b>	1:38 000		MRC des Maskoutains : Cours d'eau, périmètre urbain
<b>Projection</b>	NAD 83 (CSRS) / MTM zone 8		MRNF, 2018 - Limites municipales, limites
<b>Format</b>	11x17		MAPAQ - Gouvernement du Québec : Sol organique
<b>Date</b>	2026/06/29	<b>Numéro de règlement</b>	<b>Entrée en vigueur</b>
<b>Num. projet</b>	2511-177	395-25	26 février 2026
		387-25	19 janvier 2026
		370-23	19 mars 2024

